REGULERINGSPLAN FOR KVARTAL 10 B/C LILLEHAMMER

Forslagsstiller: Thor Bergseng & CO

OPPRISS_2022 03 21

LARKAS
ARKITEKTER

ELVEGATA 19, BYGG 5, 2609 LILLEHAMMER-N
https://www.larkas.no

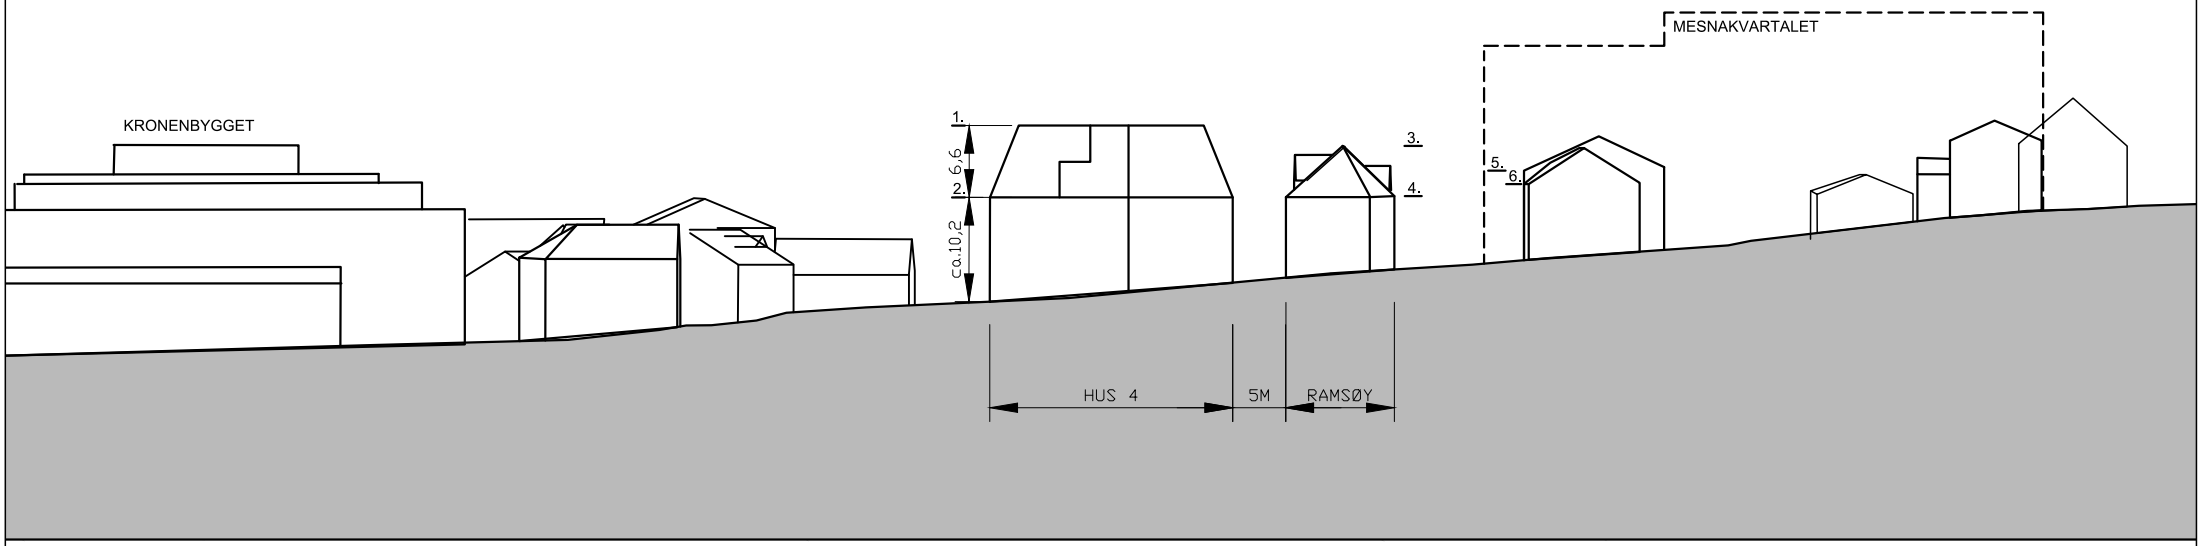

SNITT 1-1

OPPRISS LANGS NORDSETERVEGEN

GESIMS OG MØNEHØYDER:

1./ M.H. 217,8
2./ G.H. 211,2
3./ M.H. 215,5
4./ G.H. 211,2 (ihht. Veileder Grad av utnytting § 6-2. Høyde)
5./ G.H. 213,4 L. Skrefsrudsgt. 9
6./ G.H. 212,0 L. Skrefsrudsgt. 7

LARKAS ARKITEKTER
Elvegata 19 - 2609 Lillehammer
Tlf. 61 24 67 50 / arkitekter@larkas.no
www.larkas.no

KVARTAL 10B
Lillehammer
REGULERING

DOKUMENTASJONSTEGNING
ARBEIDSTEGNING
ANBUDSTEGNING
ANMELDELSESTEGNING
FORELØPIG TEGNING

Tegningstype: Snitt 1-1
Tegn. TH–hsfh | Kontr. | Sign.

G.nr./B.nr.: 200/264
Prosjektnr.: 2019–09
Filnavn:
Mål: 1:500/A3
Tegn.nr.:
Dato: 2021/06/24

Nr.	Revisjon	Dato
B	Målsetting G.H. og M.H.	2022 03 21
A	G.H. mot Nordsetervegen	2021 10 28

B

H:\Lillehammer Brannstasjon\Tegning\Skisseprosjekt\HSFH\Regulering\Snitt\2022 02 10_til revidert reguleringsforslag\2022 03 21\2022 03 21_kartgrunnlag 3D_basis_for snitt_regulering.dwg, 21.03.2022 12:55:09, AutoCAD PDF (High Quality Print).pc3

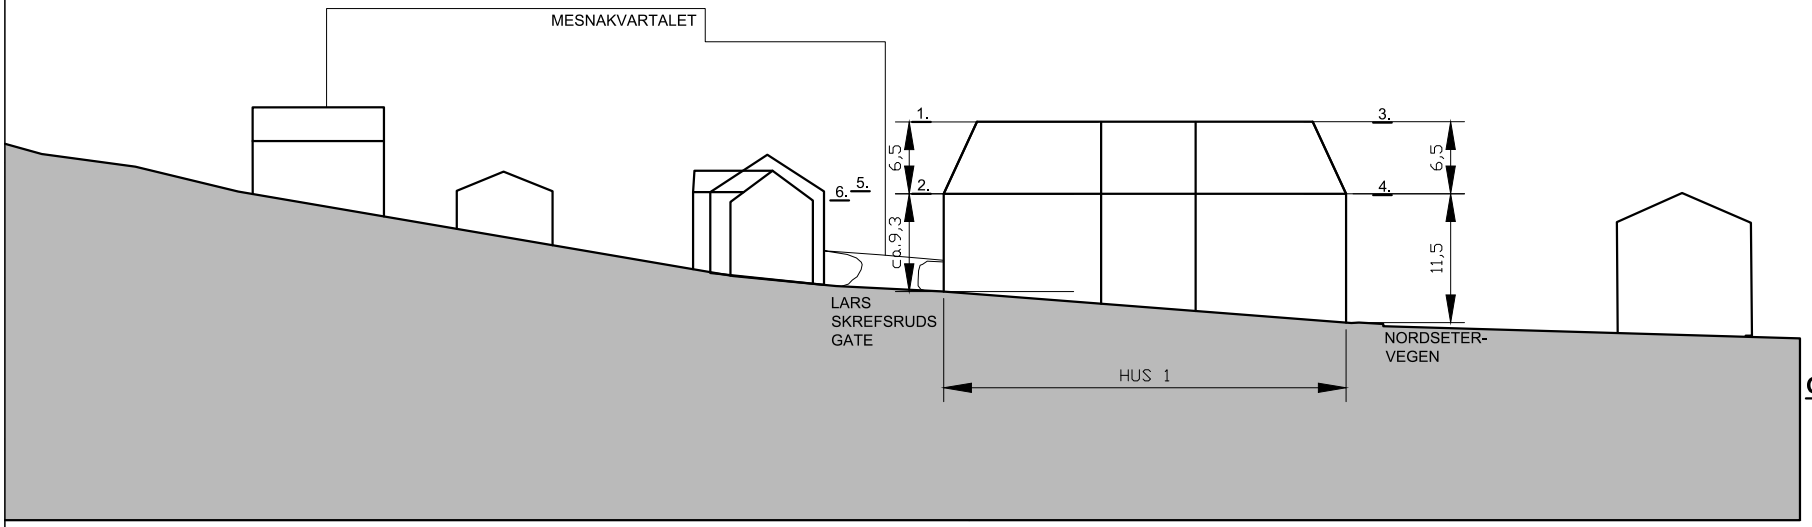

SNITT 3-3

OPPRISS TOMTEGATA

GESIMS OG MØNEHØYDER:

1./ M.H. 217,8
2./ G.H. 211,3
3./ M.H. 217,8
4./ G.H. 211,3
5./ G.H. 211,0 L. Skrefsrudsgt. 13
6./ G.H. 210,4 L. Skrefsrudsgt. 15

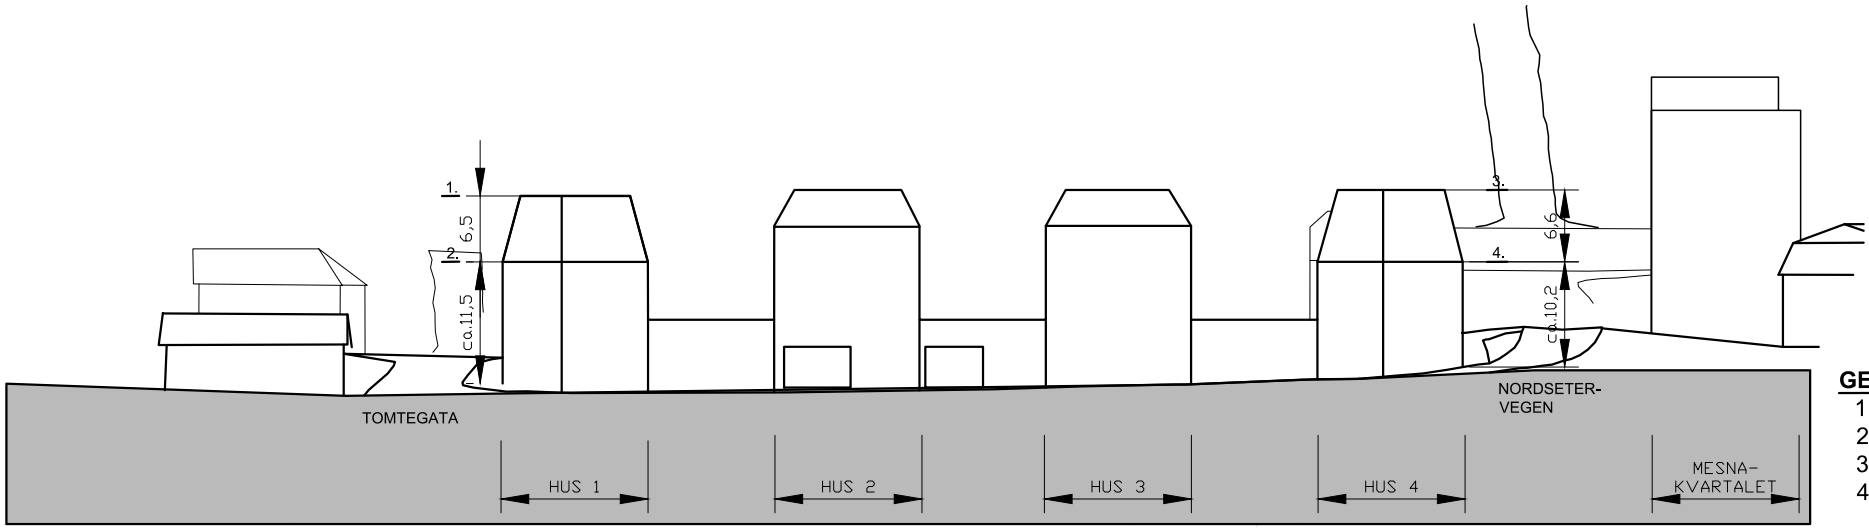

SNITT 4-4

OPPRISS NORDSETERVEGEN VEST

GESIMS OG MØNEHØYDER:

1./ M.H. 217,8
2./ G.H. 211,3
3./ M.H. 217,8
4./ G.H. 211,2

LARKAS ARKITEKTER
Elvegata 19 - 2609 Lillehammer
Tlf. 61 24 67 50 / arkitekter@larkas.no
www.larkas.no

KVARTAL 10B
Lillehammer
REGULERING

DOKUMENTASJONSTEGNING
ARBEIDSTEGNING
ANBUDSTEGNING
ANMELDELSESTEGNING
FORELØPIG TEGNING

Tegningstype: Snitt 3-3 og 4-4

Tegn. TH–hsfh | Kontr. | Sign.

G.nr./B.nr.	Målestokk	Dato
200/264	1:500/A3	2021/06/24

Prosjektnr. 2019–09 | Tegn.nr. | Filnavn

Nr.	Revisjon	Dato
B	Målsetting G.H. og M.H.	2022 03 21
A	G.H. mot Nordsetervegen hus 1 og 4	2021 10 28

B

L:\Lillehammer Brannstasjon\Tegning\Skisseprosjekt\HSEH\Regulering\Snitt\2022 02 10 til revidert reguleringsforslag\2022 03 21\2022 03 21 kartgrunnlag 3D basis for snitt regulering.dwg, 21.03.2022 12:55:31, AutoCAD PDF (High Quality Print).pc3

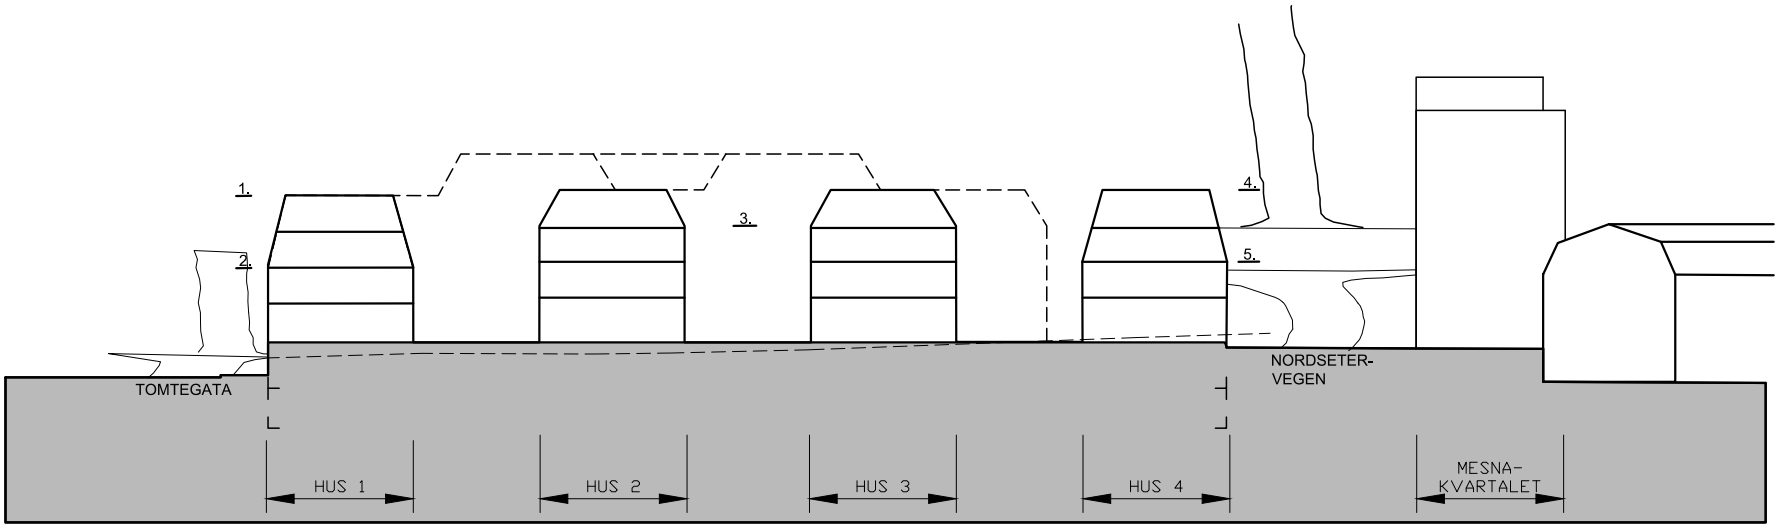

GESIMS OG MØNEHØYDER:

1./ M.H. 217,8
2./ G.H. 211,3
3./ G.H. 214,6
4./ M.H. 217,8
5./ G.H. 211,2

SNITT 5-5

SNITT GJENNOM KVARTALET

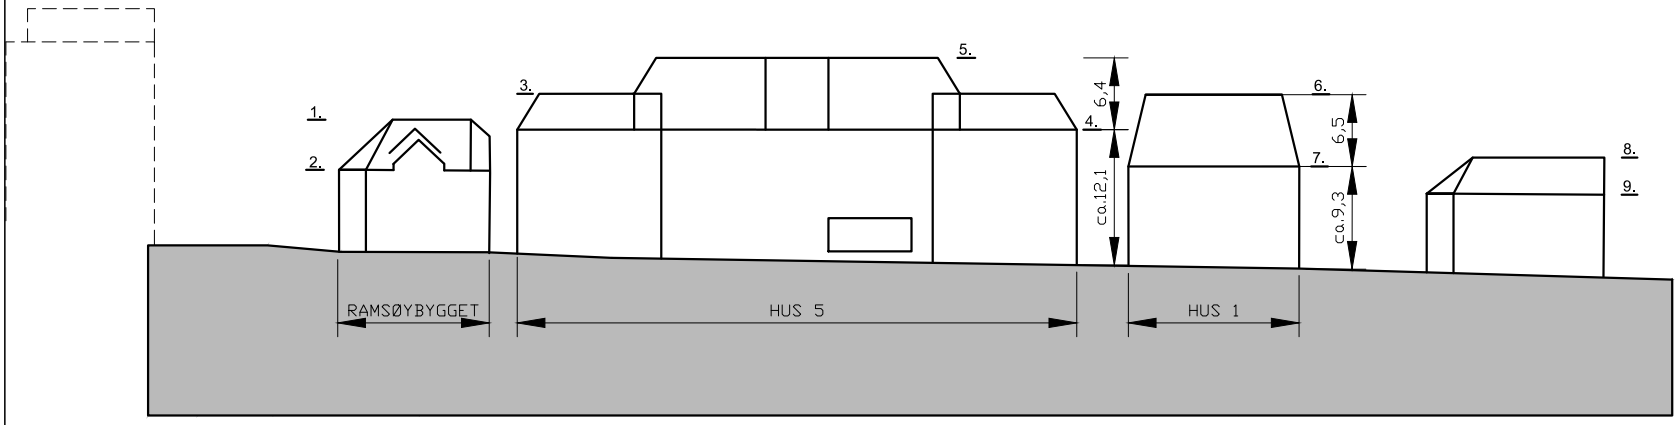

GESIMS OG MØNEHØYDER:

1./ M.H. 215,5
2./ G.H. 211,2 (Ihht. Veileder
Grad av utnytting § 6-2. Høyde)
3./ M.H. 217,8
4./ G.H. 214,6
5./ M.H. 221,0
6./ M.H. 217,8
7./ G.H. 211,3
8./ M.H. 212,1 Th. Lundesv. 2
9./ G.H. 208,7 (Takkant) Th. Lundesv. 2

SNITT 6-6

OPPRISS LARS SKREFSRUDS GATE

LARKAS ARKITEKTER
Elvegata 19 - 2609 Lillehammer
Tlf. 61 24 67 50 / arkitekter@larkas.no
www.larkas.no

KVARTAL 10B
Lillehammer
REGULERING

DOKUMENTASJONSTEGNING
ARBEIDSTEGNING
ANBUDSTEGNING
ANMELDELSESTEGNING
FORELØPIG TEGNING

Tegningstype: Snitt 5-5 og 6-6

Tegn: TH–hsfh | Kontr. | Sign.

G.nr./B.nr.	Mål	Dato
200/264	1:500/A3	2021/06/24

Prosjektnr.: 2019–09
Tegn.nr.:
Filnavn:

Nr.	Revisjon	Dato
C	Målsetting G.H. og M.H.	2022 03 21
B	Åpne mellom hus 1 og 5	2022 02 10
A	Senke deler av M.H. mot L. Skrefsrudsgt	2021 10 28

I:\Lillehammer Brannstasjon\Tegninger\Skisseprosjekt\HSEH\Regulering\Snitt\2022 02 10 til revidert reguleringsforslag\2022 03 21\2022 03 21_kartgrunnlag 3D basis for snitt regulering.dwg, 21.03.2022 12:55:57, AutoCAD PDF (High Quality Print).pc3