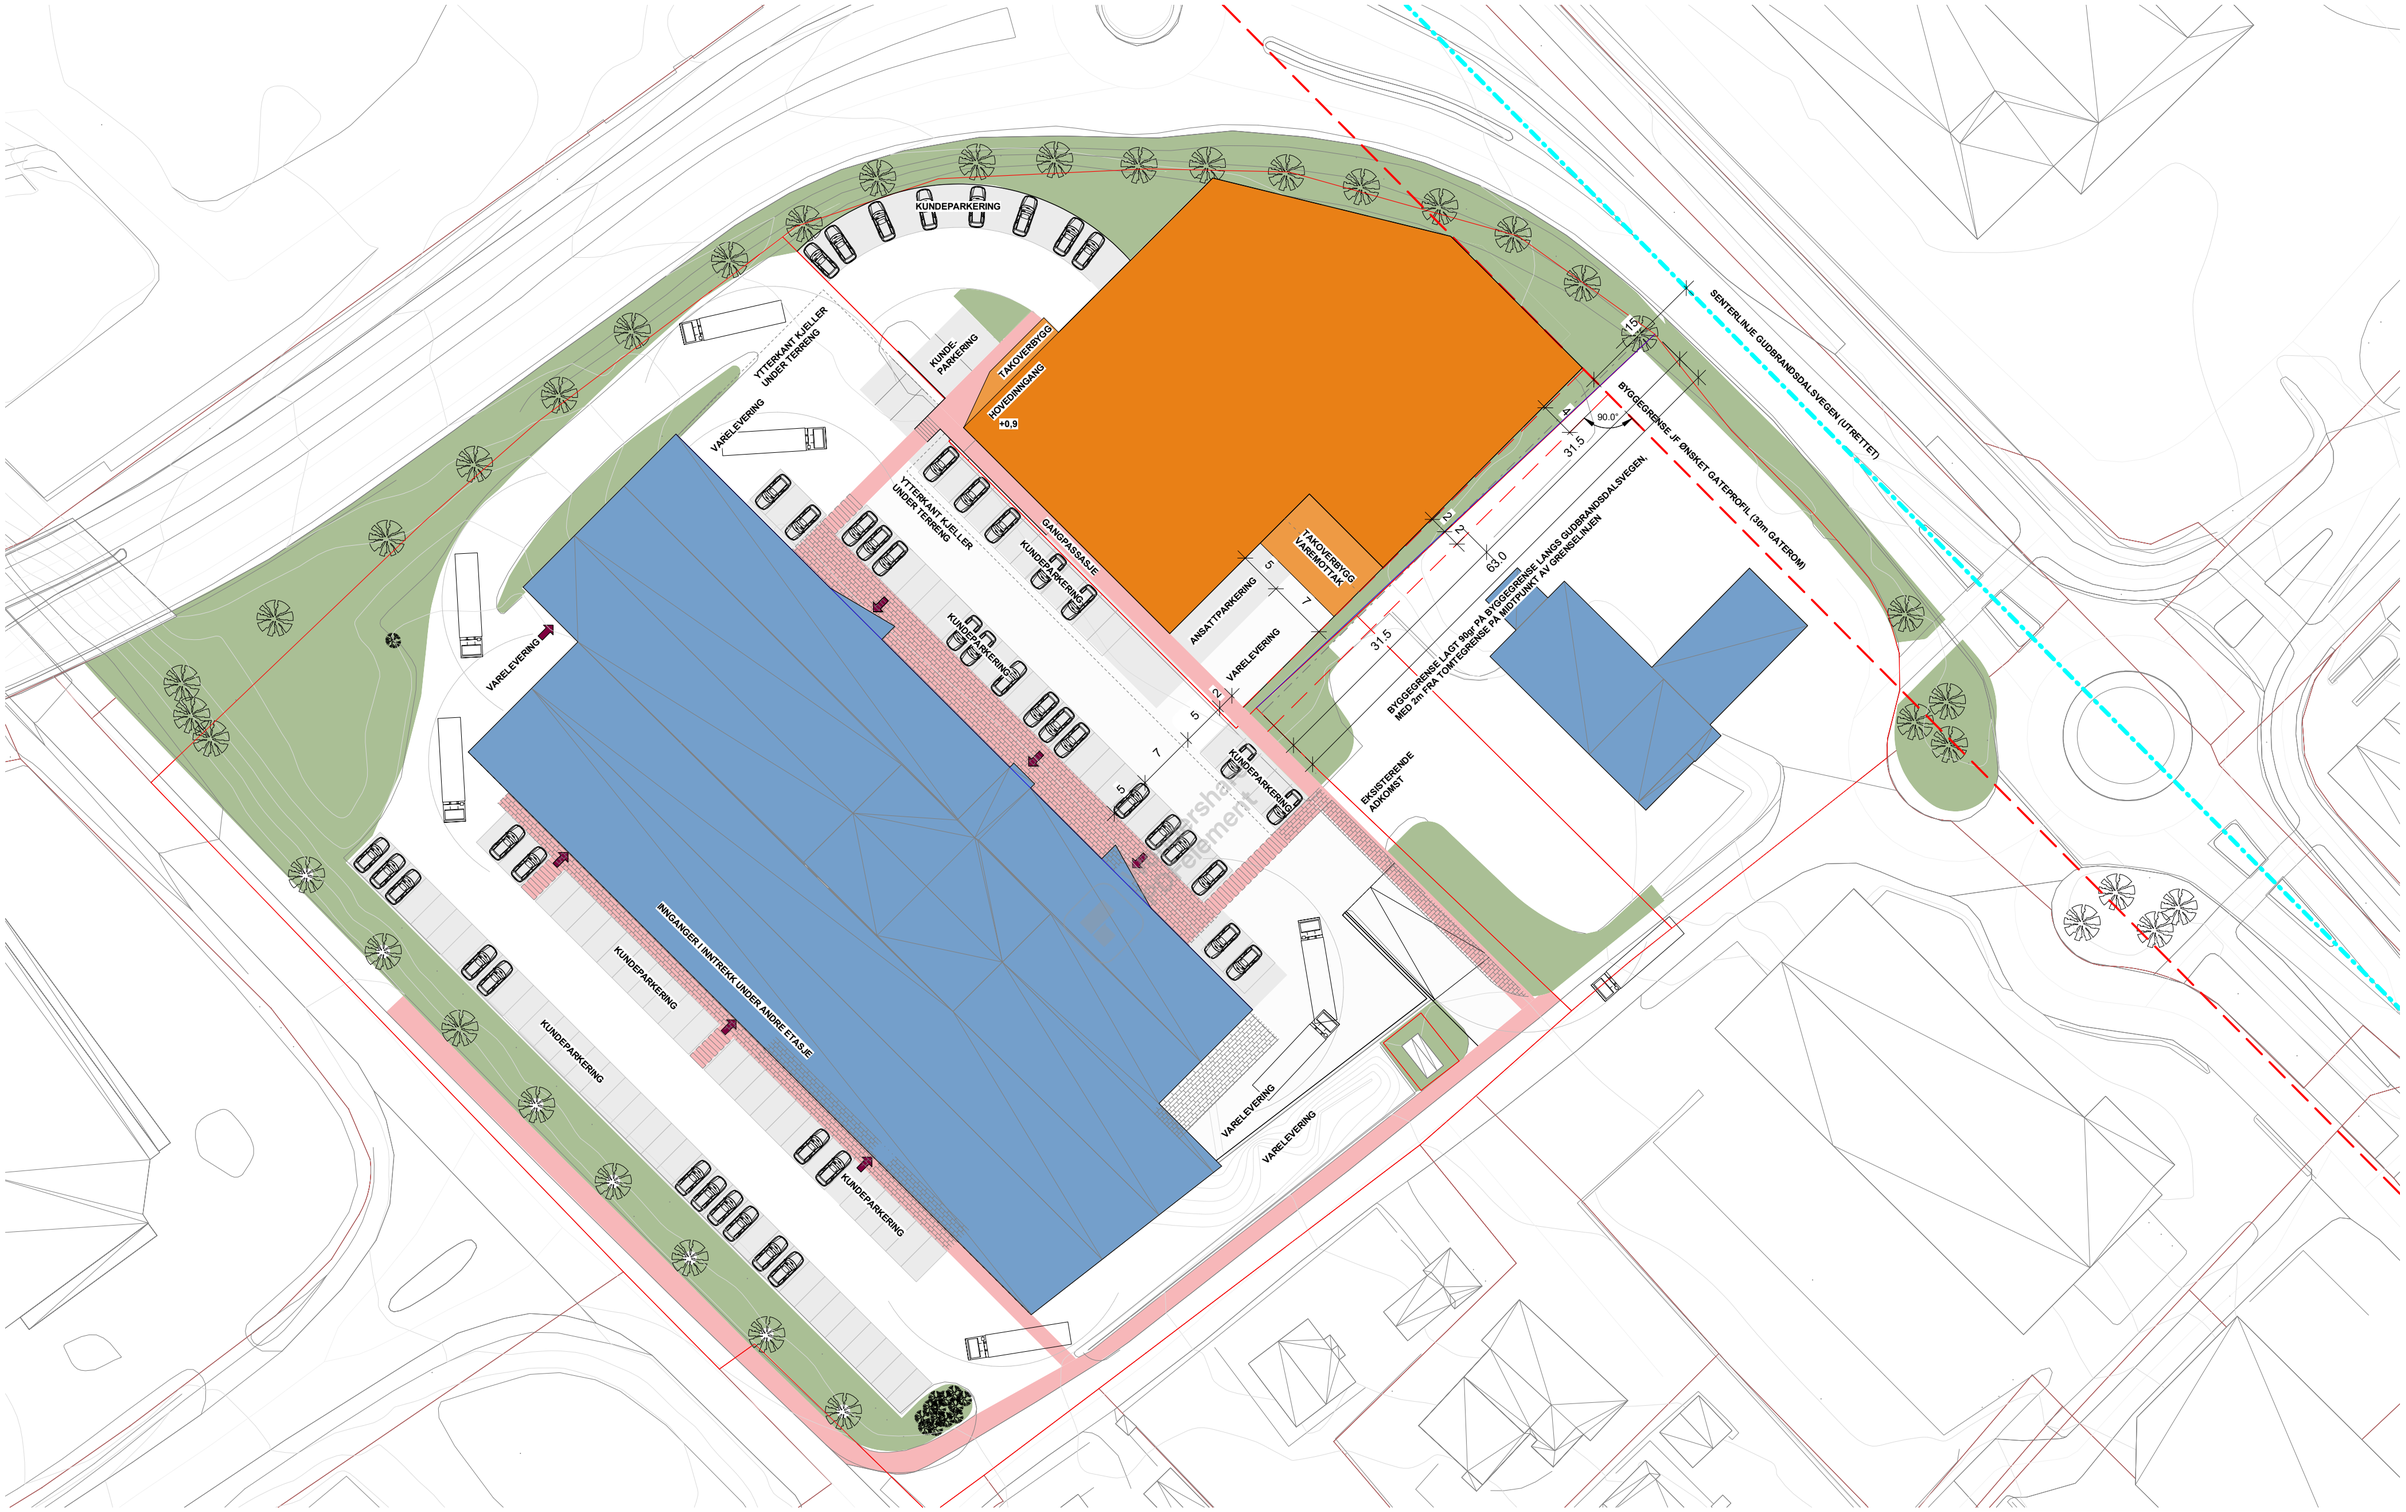

Rev.	Revisjonen gjelder	Utført	Kontr.	Dato

SNEKKERVEIEN NORD - GRUNNLAG REGULERING

M AUNE

1559

ILLUSTRASJONSPLAN FOR REGULERING

1559-001-R AEW 1:200 16.03.2022

STUDIONSW

ARKITEKTUR OG FORMGIVING - WWW.STUDIONSW.NO - POST@STUDIONSW.NO - TORGGT 52, PB 13, 2301 HAMAR - 625 50 400

16.03.2022 14:05:36
T:\tegning\1559 Rustia Lillehammer\3-Prosjektmateriale STUDIONSW\1-Modell\1559 - Site - med detaljregulering\grunnlag 2022.rvt