



Sol-skygge Vårjevndøgn 21.03 kl 12
1 : 1000



Sol-skygge Vårjevndøgn 21.03 kl 15
1 : 1000



Sol-skygge Vårjevndøgn 21.03 kl 18
1 : 1000




Sol-skygge Høstjevndøgn 21.09 kl 12
1 : 1000



Sol-skygge Høstjevndøgn 21.09 kl 15
1 : 1000




Sol-skygge Høstjevndøgn 21.09 kl 18
1 : 1000


Rev.	Dato	Tekst	Tegn.	Kont.
Prosjekt: Nordsetervegen 311 - SITE		Prosjekt nr.:		
Målestokk: 1 : 1000	Tegningsnr.:	A60_01		Rev.:
TILTAKSHAVER:				
ENTREPRENØR:				
ARKITEKT:  PB 7033 Majorstuen Sløtterbergsgate 19 C 0306 Oslo T: +47 23 32 71 00 E: lpo@lpo.no				
Oppdragsgiver: Kunde				
Prosjekt: Nordsetervegen 311 - SITE		Prosjekt nr.:		
Tegningsstatus:				
Tegningsnavn: Sol- og skyggeskjema Jevndøgn				
Dato:	Tegnet av:	Kontrollert av:	Format:	Rev. dato:
10.03.2023	Author	Checker	A1	
Målestokk:	Tegningsnr.:	A60_01		Rev.:
1 : 1000				



Sol-skygge Sommersolverv 21.06 kl 12
1 : 1000

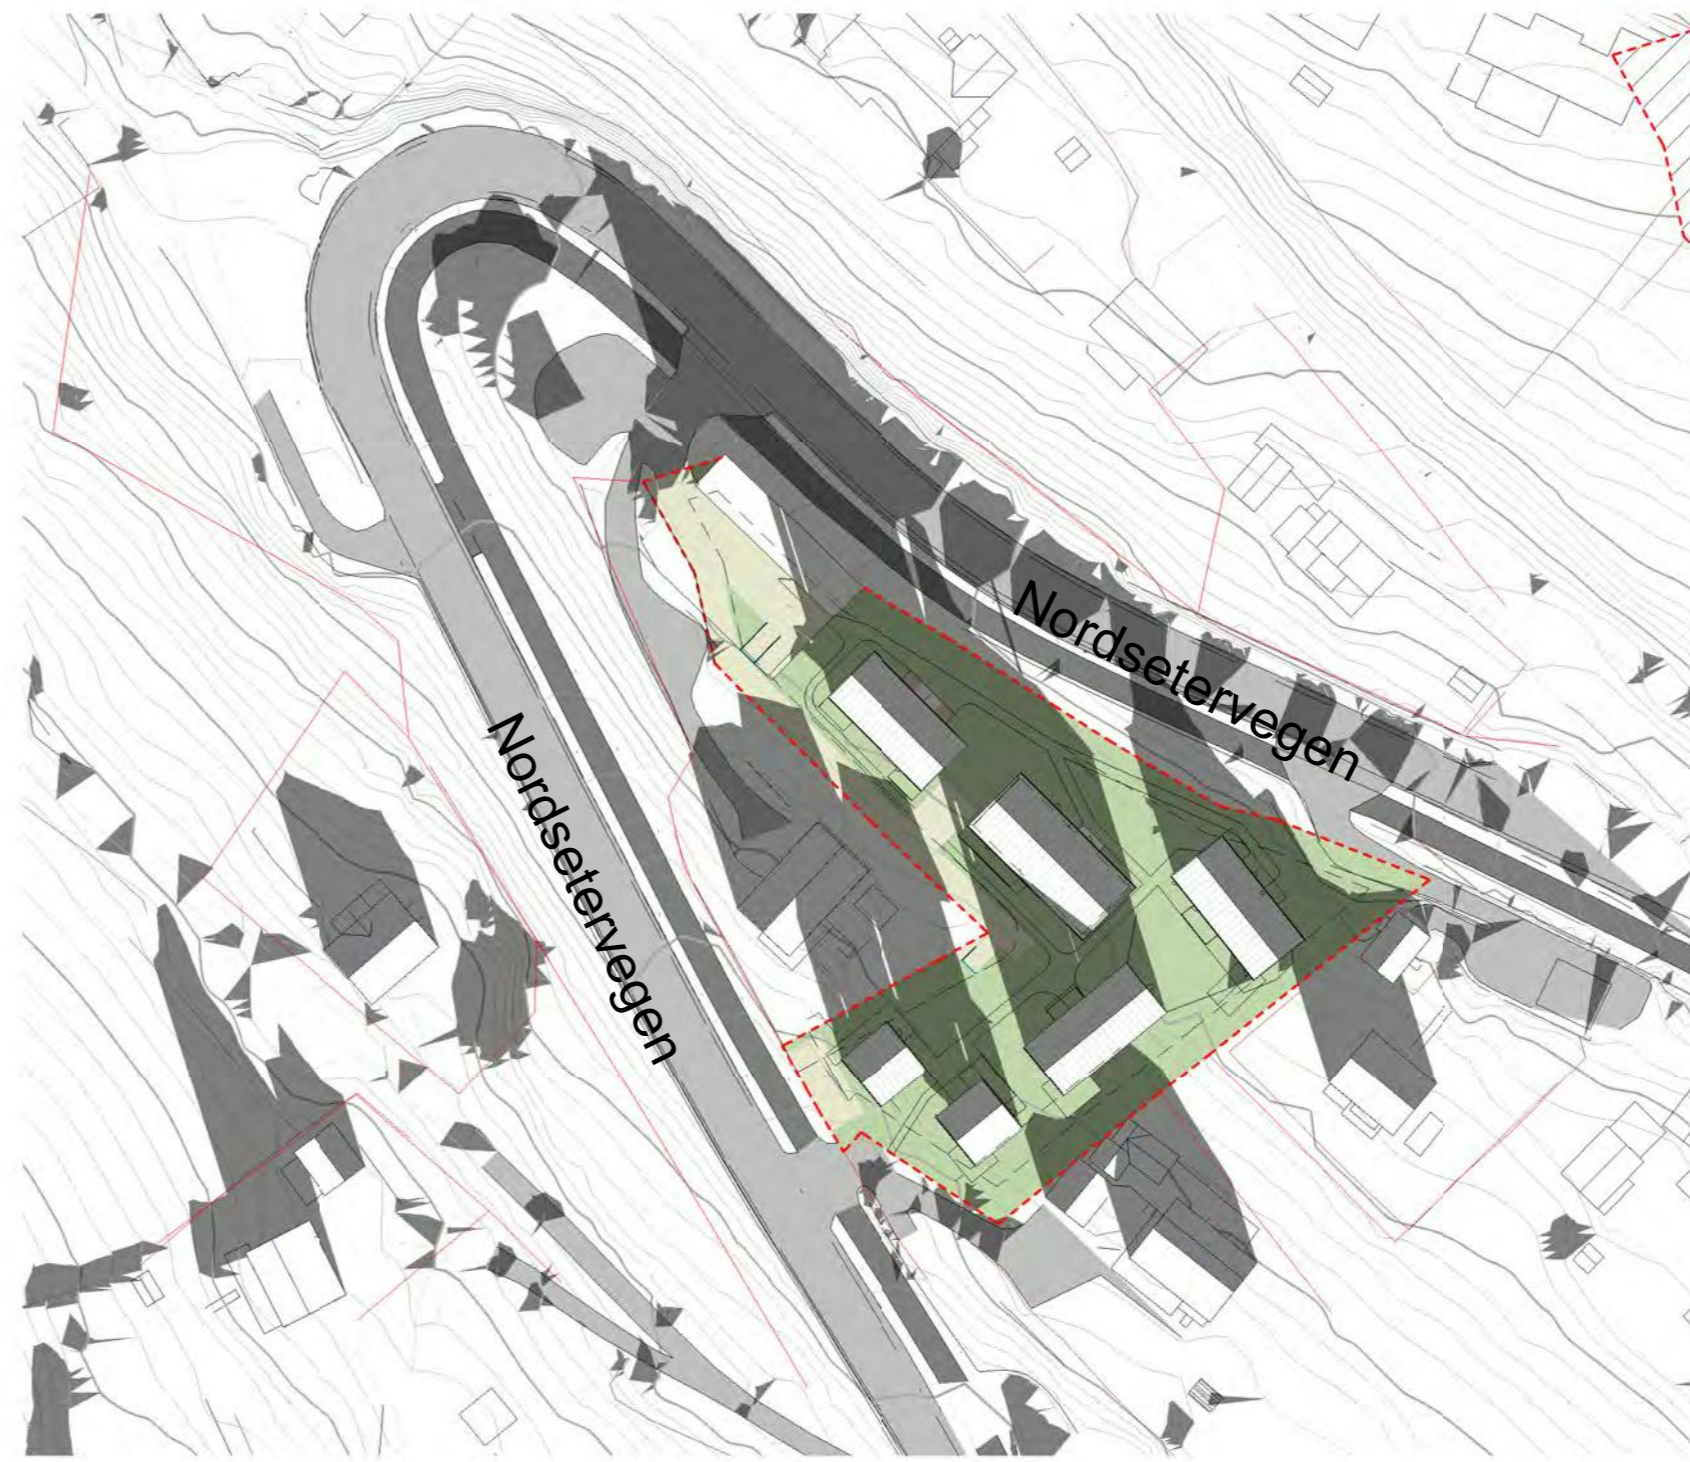

Sol-skygge Vintersolverv 22.12 kl 12
1 : 1000

Rev	Dato	Tekst	Tegn.	Kontr.
Prosjekt Nordsetervegen 311 - SITE			Prosjektnr.: 	
Målestokk: 1 : 1000		Tegningsnr.: A60_02		Rev.:
TILTAKSHAVER:				
ENTREPRENØR:				
ARKITEKT:  PB 7033 Majorstuen Rosenborggata 19 C 0306 Oslo T: +47 23 32 71 00 E: lpo@lpo.no				
Oppdragsgiver: Kunde				
Prosjekt Nordsetervegen 311 - SITE			Prosjektnr.: 	
Tegningsstatus				
Tegningsnavn Sol- og skyggeskjema Solverv				
Dato: 10.03.2023	Tegnet av: Author	Kontrollert av: Checker	Format: A2	Rev. dato:
Målestokk: 1 : 1000	Tegningsnr.: A60_02		Rev.: 	