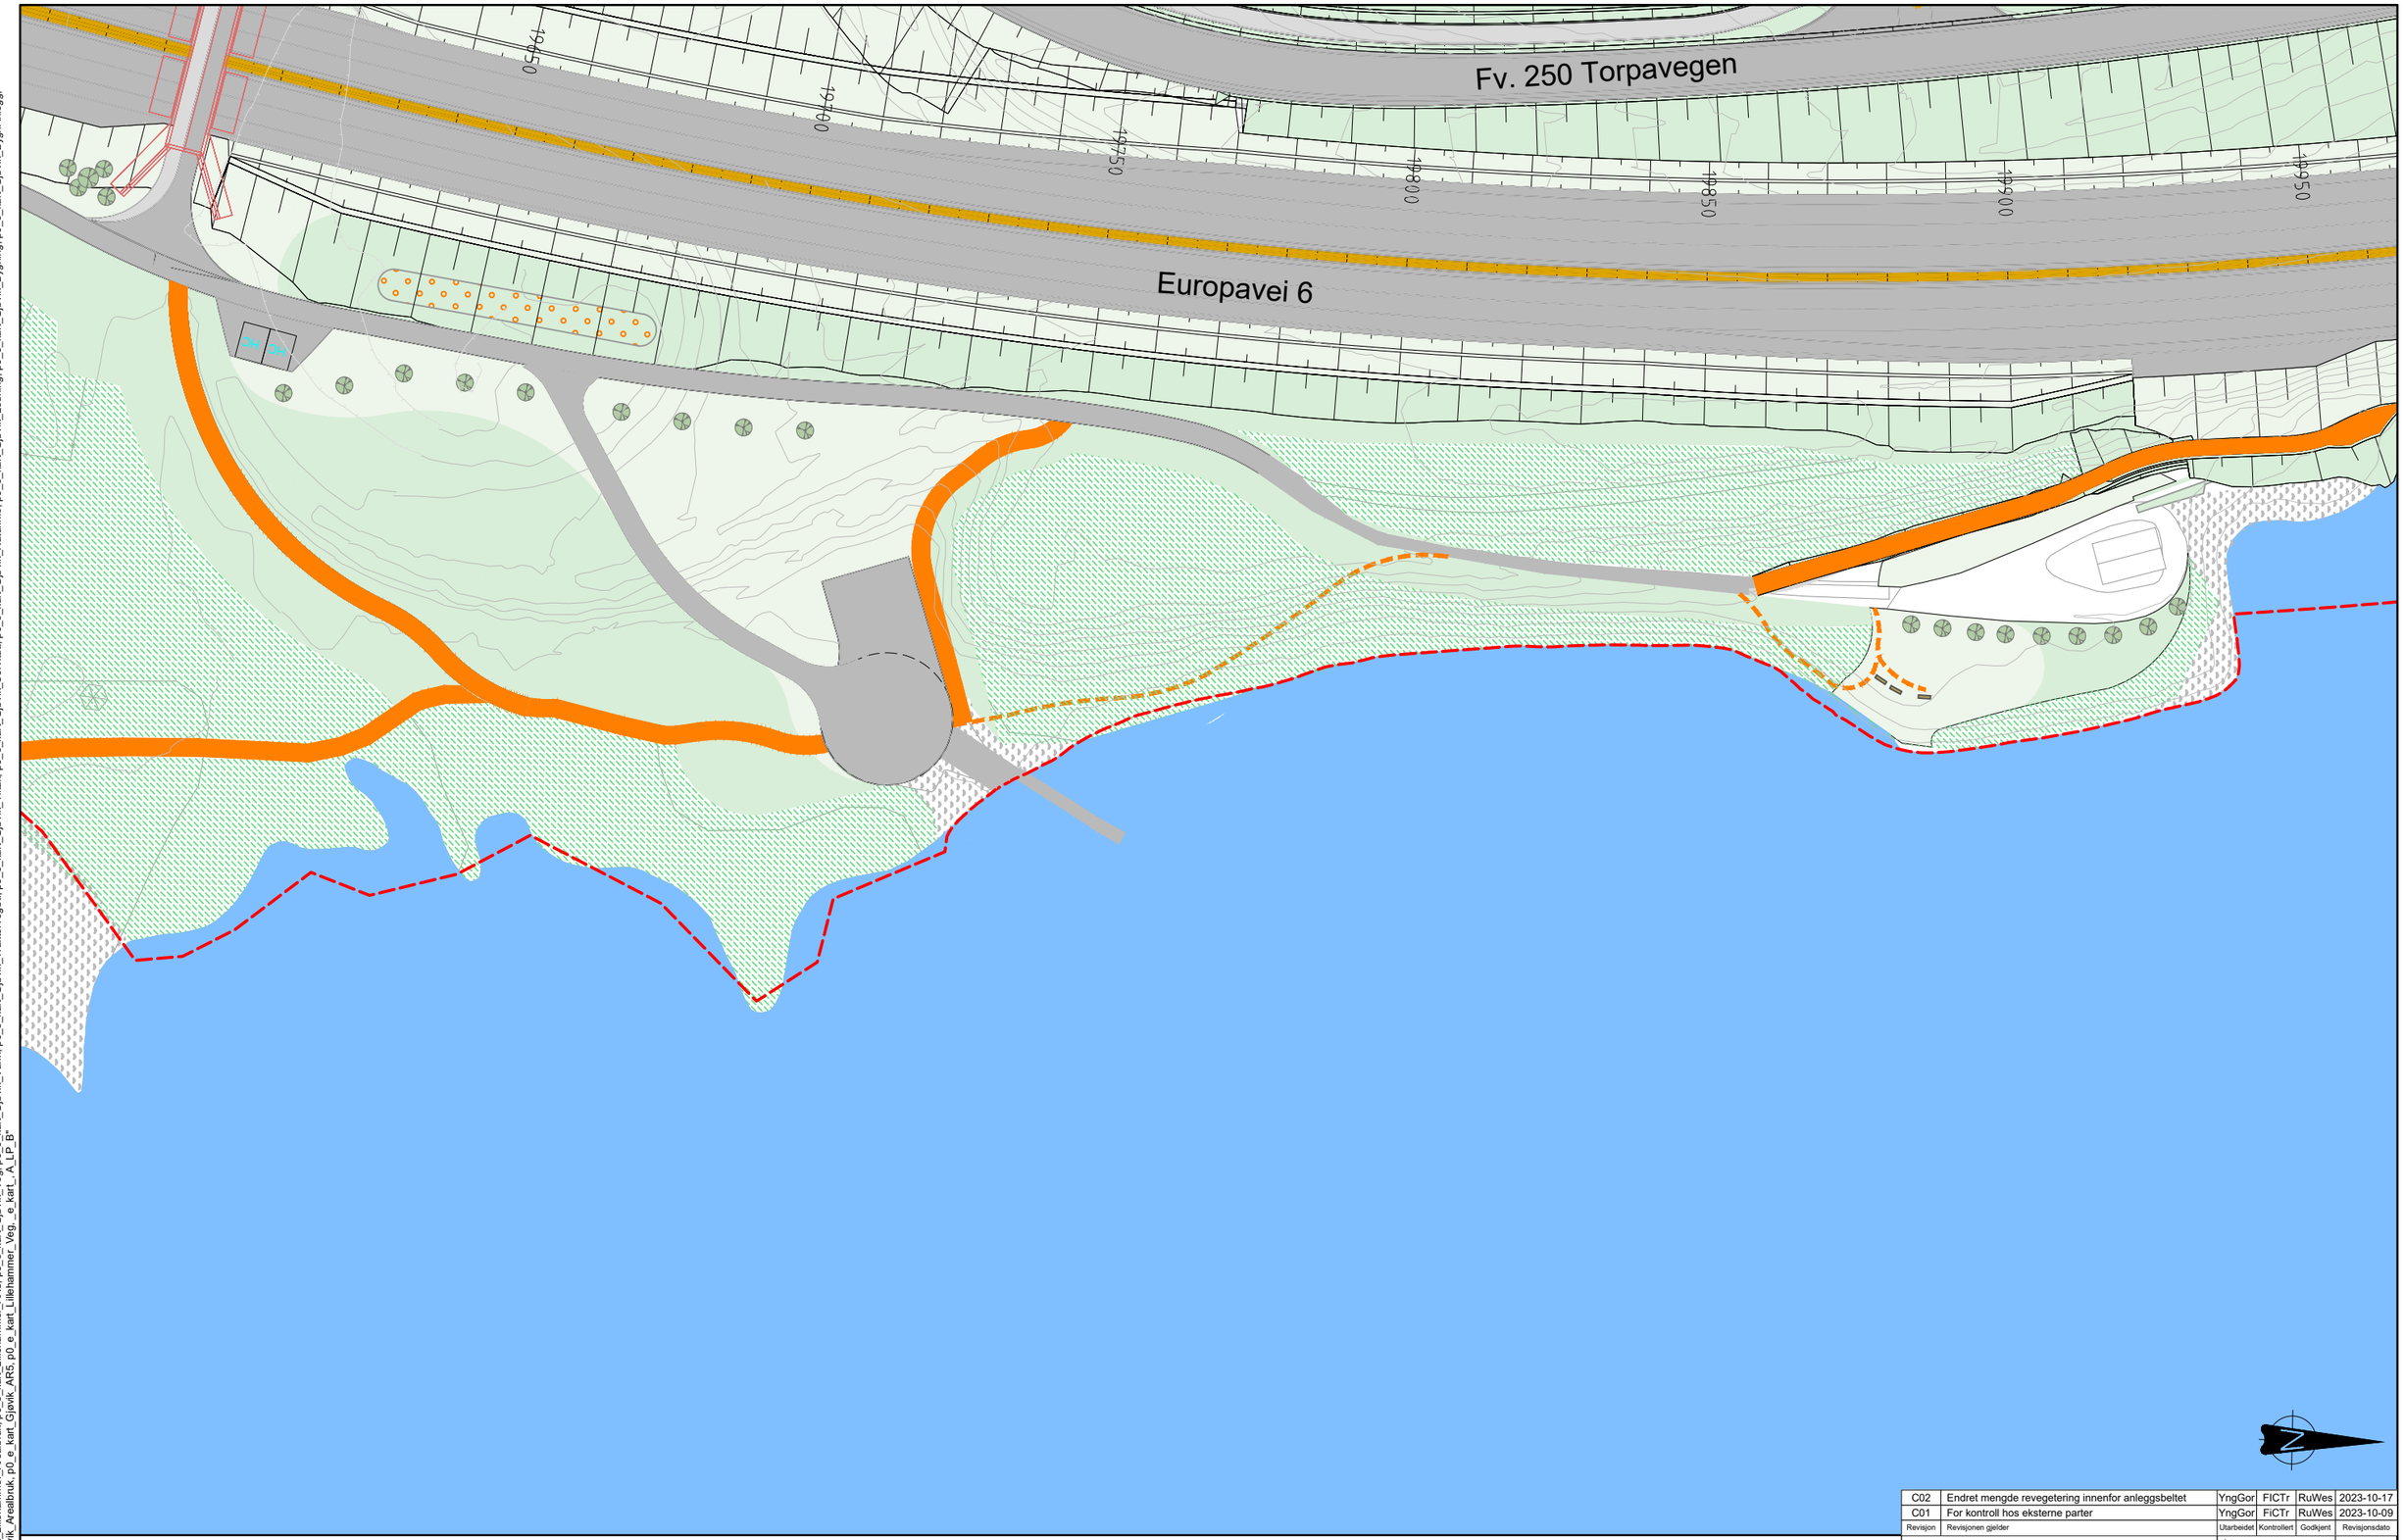

FORKLARINGER

- Tilsåing
- Revegetering
- Nye trær
- Bevart vegetasjon
- Planting av pisk
- Benker
- Regulert tursti
- Ny tursti
- Plangrense
- Vann(HRV)
- Grusbanke

Revisjon	Revisjonen gjelder	Utarbeidet	Kontrollert	Godkjent	Revisjonsdato
C02	Endret mengde revegetering innenfor anleggsbeltet	YngGor	FiCTr	RuWes	2023-10-17
C01	For kontroll hos eksterne parter	YngGor	FiCTr	RuWes	2023-10-09

Saksnr.

NyeVeier

Utført av: AF GRUPPEN

E6 Moelv - Øyer
E6 Roterud - Storhove
Landskapsplan Vingromsdammen, profil 19500-19900
T-landskap_0_Vingromsdammen

Reguleringsplan

Utarbeidet av	Kontrollert av	Godkjent av	Konsulentarkiv
StiBuj	FiCTr	RuWes	5195019

Tegningsdato	17.10.2023
Bestiller	Kåre Nordsjø
Produsert for	Nye Veier AS
Prosjektnummer	213202
Arkivreferanse	Arkiv
Byggverk nummer	
Koordinatsystem	Euref89 NTM sone 10
Høydesystem	NN2000
Målestokk A1	1:500
Halv målestokk A3	1:1000
Tegningsnummer/ revisjon	03303 C02

"X:\no\oppdrag\Sandvika\5195051\5019\BIM\Landskap\Arkfil\Lay_O-tegninger.dwg - YngGor - Plottet: 2023-10-17, 09:01:40 - LAYOUT = O3303 - XREF = Oppdatert sekundær, Oppdatert primær, p3-k_f-bru_k3262, p3-v-f-landskap_O03301, p3-v-f-landskap_O03401, p3-k_f-bru_k3245, p3-v-f-landskap_O03302, p4-1_f-vva, RP_E6RS - Lillehammer, p3-k_f-bru_k3261, p4-k_f-bru_k4222, p4-k_f-bru_k4221, p3-k_f-bru_k3251, _3D_voa_p4_99_1_kart_2D_koter_lillehammer, A_Tegnforklaring, a_rammeoversikt_B, p0_e_kart_Lillehammer_TraktorvegSti, p0_e_kart_Lillehammer_Tiltak, p0_e_kart_Lillehammer_Bygning, p0_e_kart_Lillehammer_BygnAntegg, p0_e_kart_Lillehammer_Areabruk, p0_e_kart_Lillehammer_ARS, p0_e_kart_Gjøvik_Veg, p0_e_kart_Gjøvik_TraktorvegSti, p0_e_kart_Gjøvik_Vann, p0_e_kart_Gjøvik_BygnAntegg, p0_e_kart_Gjøvik_Bane, p0_e_kart_Gjøvik_Tiltak, p0_e_kart_Gjøvik_Servitutt, p0_e_kart_Gjøvik_Naturinfo, p0_e_kart_Gjøvik_Ledning, p0_e_kart_Gjøvik_Bygning, p0_e_kart_Gjøvik_BygnAntegg, p0_e_kart_Gjøvik_Areabruk, p0_e_kart_Gjøvik_ARS, p0_e_kart_Lillehammer_Veg_, e_kart_, A_LP_B"