
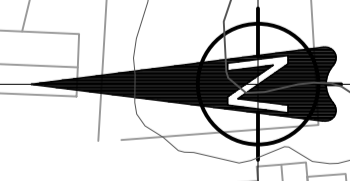


C:\19019 Ravnum\A-Prod\A5-Teg\Lav_C.dwg

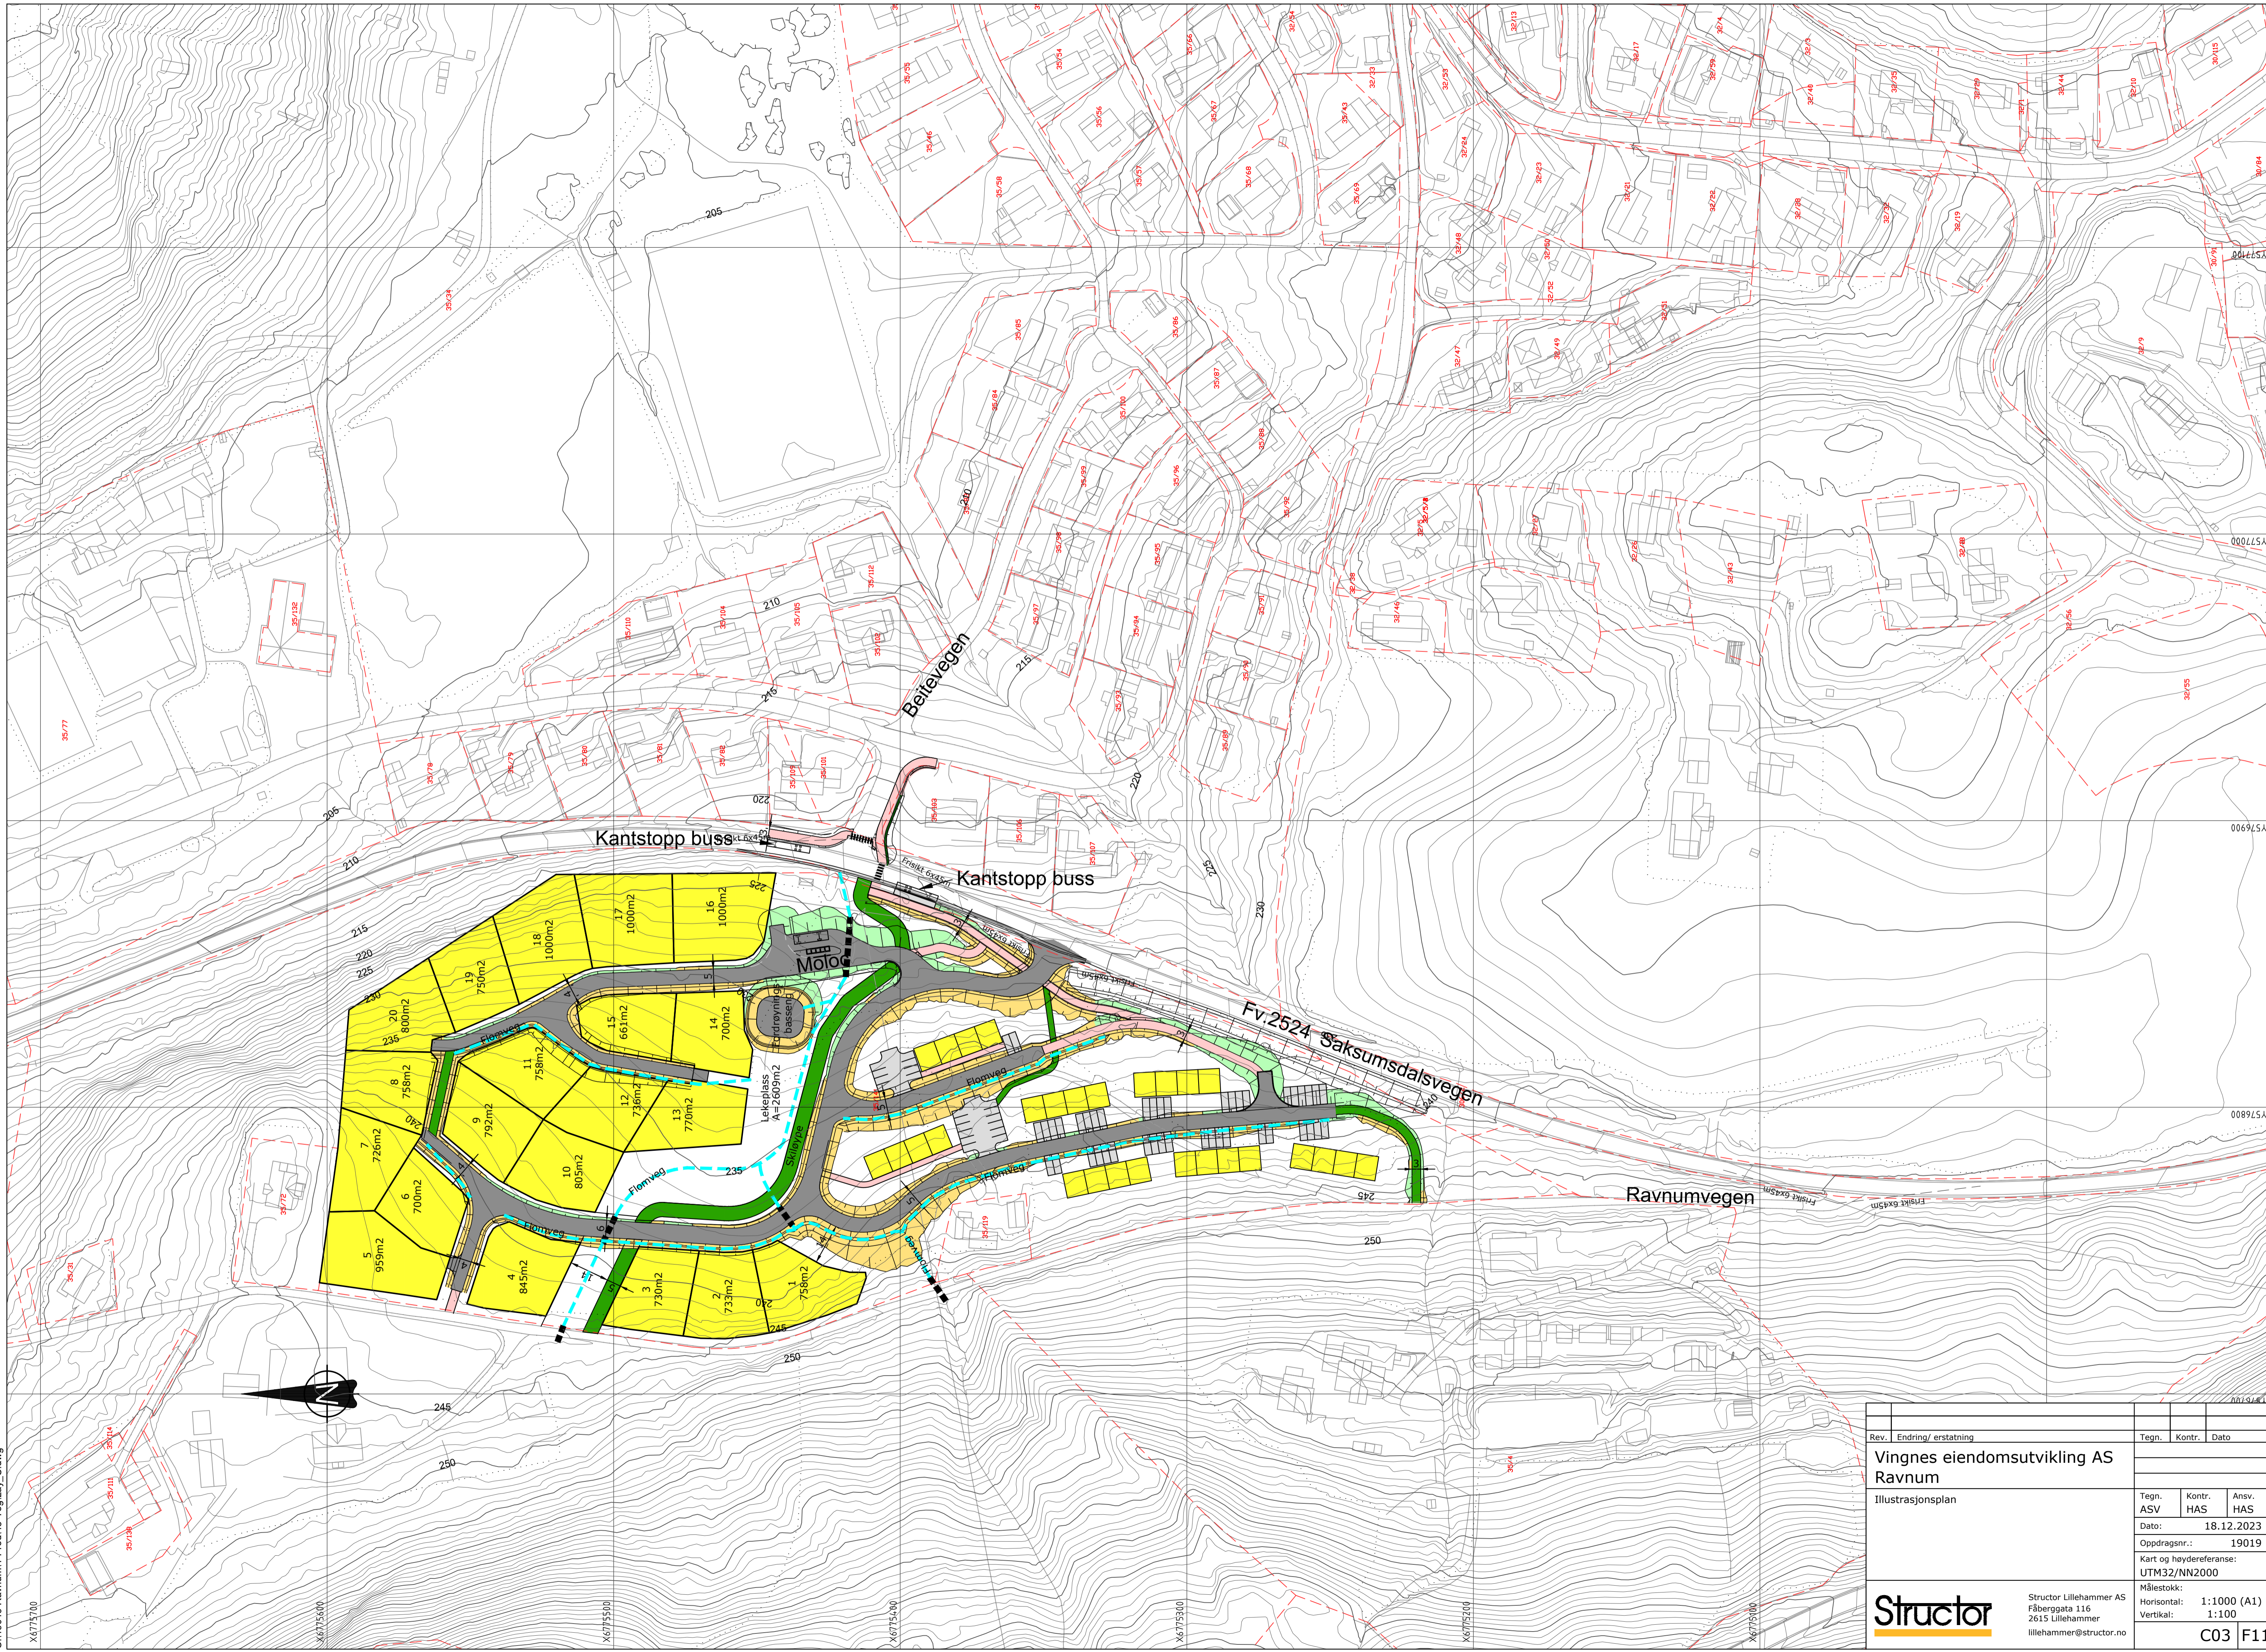

Rev.	Endring/ erstatning	Tegn.	Kontr.	Dato
Vingnes eiendomsutvikling AS Ravnum				
Illustrasjonsplan				
Tegn.	Kontr.	Ansv.		
ASV	HAS	HAS		
Dato:		18.12.2023		
Oppdragsnr.:		19019		
Kart og høydereferanse: UTM32/NN2000				
Målestokk:		1:1000 (A1)		
Horisontal:		1:100		
Vertikal:		C03 F11		
Structor		Structor Lillehammer AS Fåberggata 116 2615 Lillehammer lillehammer@structor.no		